SLOŽENA GRAĐEVINA "STUDENTSKI DOM"

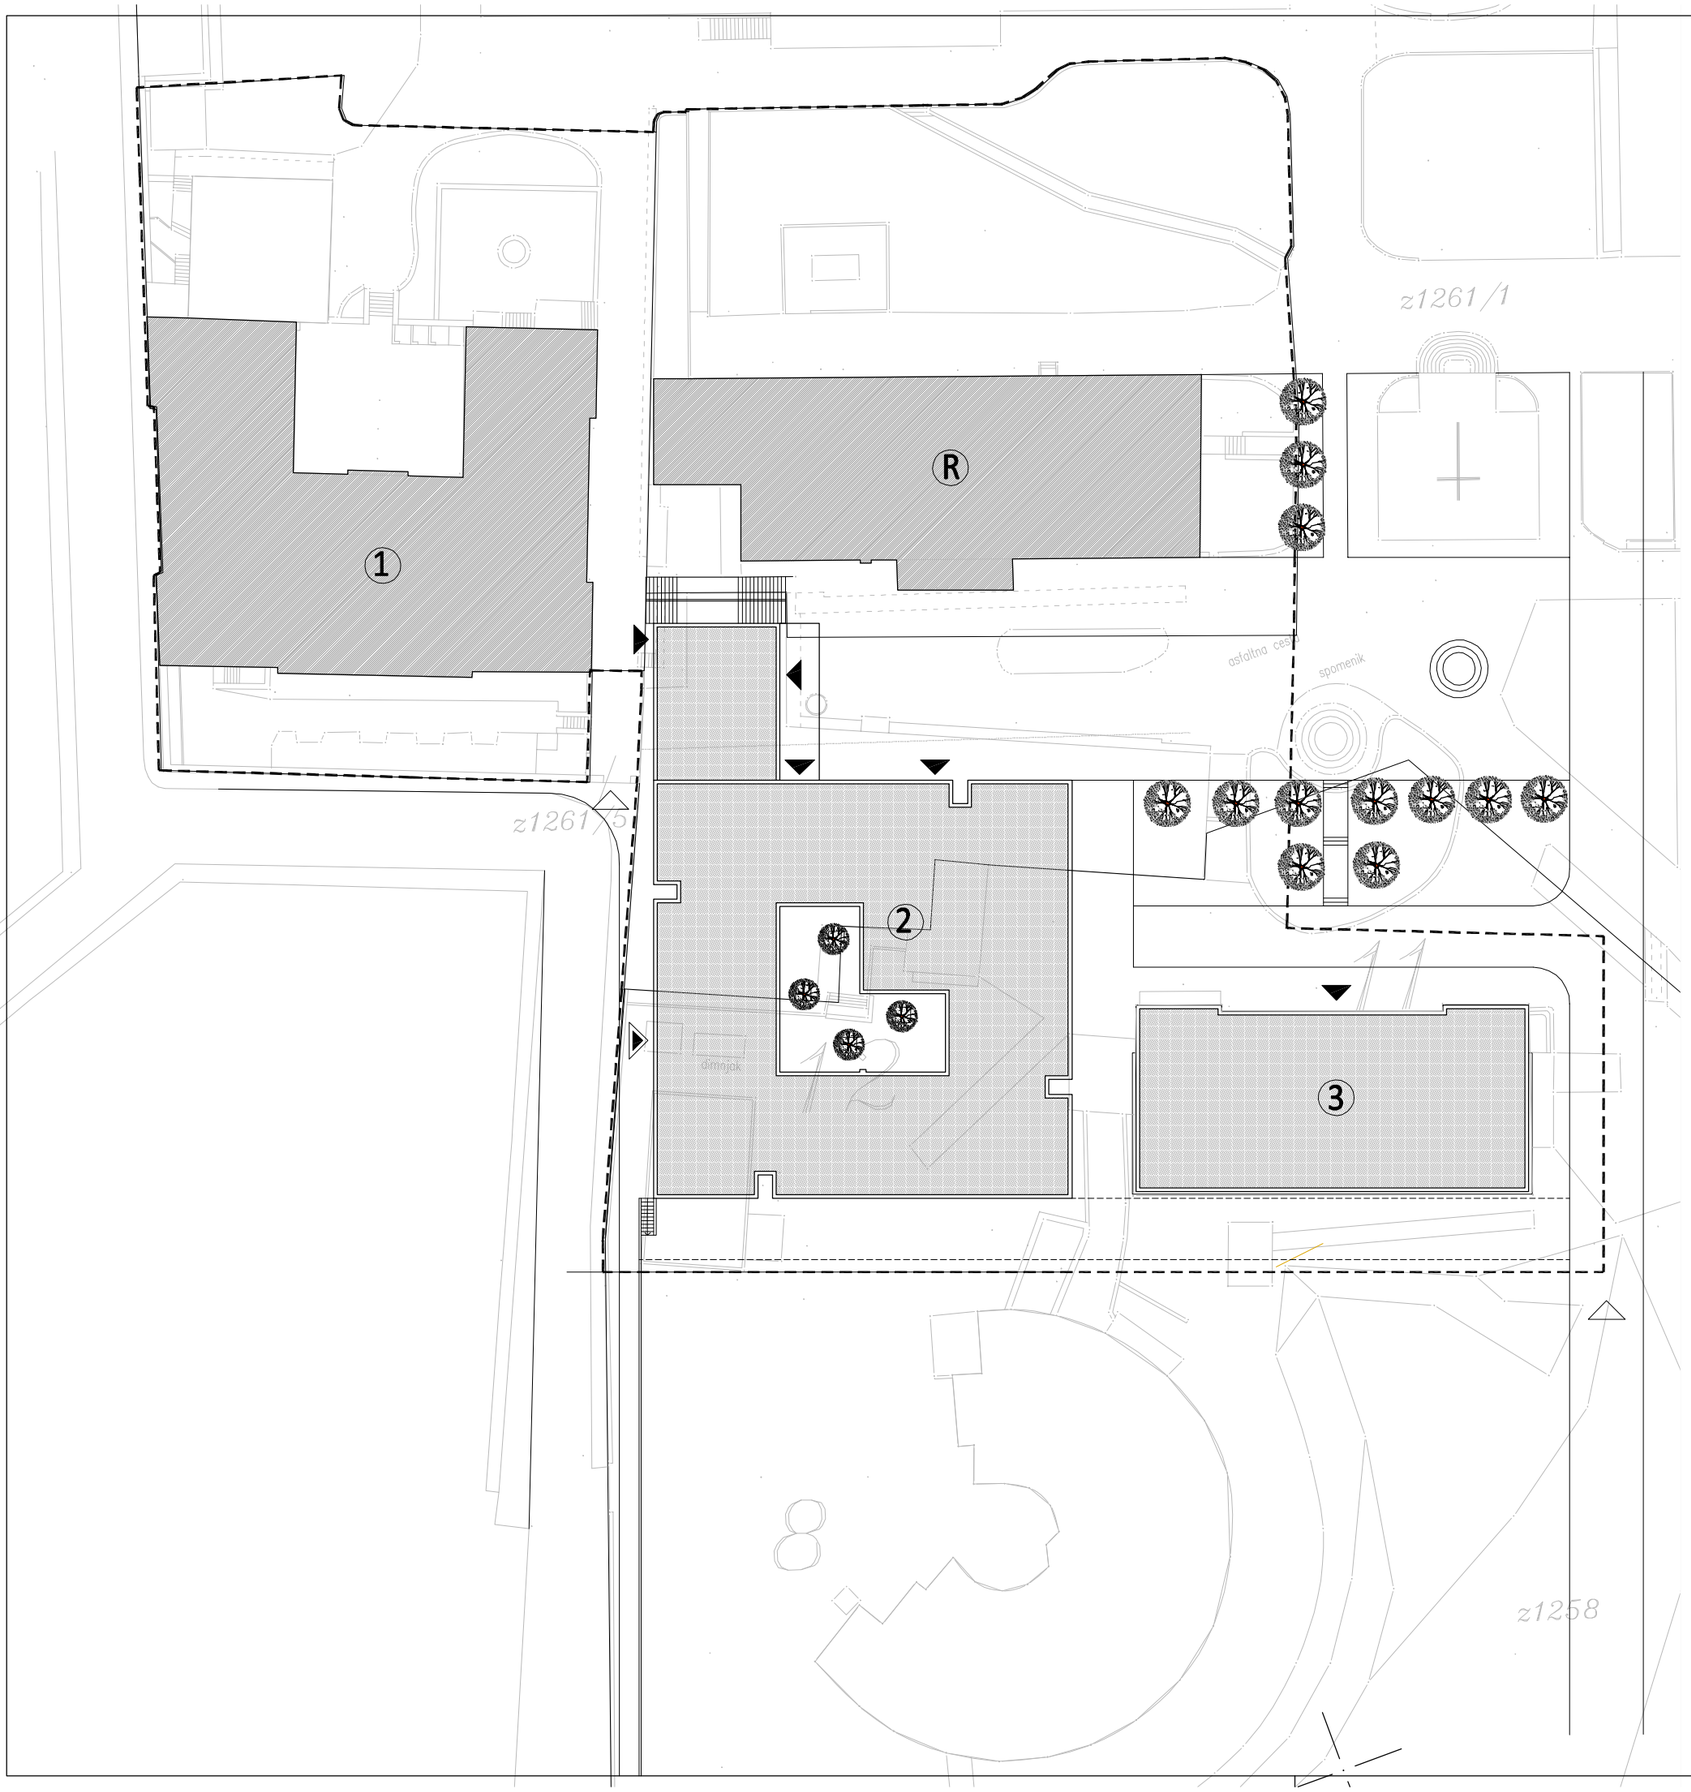

- - - - - - PLANIRANA GRANICA GRAĐEVNE ČESTICE

1 STUDENTSKI DOM - POSTOJEĆA GRAĐEVINA - PAVILJON "1"

2 STUDENTSKI DOM - NOVA GRAĐEVINA - PAVILJON "2"

3 STUDENTSKI DOM - REKONSTRUKCIJA - PAVILJON "3"

R RESTORAN - POSTOJEĆA GRAĐEVINA

ULAZI U GRAĐEVINU

ULAZ U GARAŽU

KOLNI I PJEŠAČKI PRISTUP

IDEJNO RJEŠENJE -
OPIS I PRIKAZ ZAHVATA U PROSTORU

SITUACIJA

M_1:500

LIST BR: 1